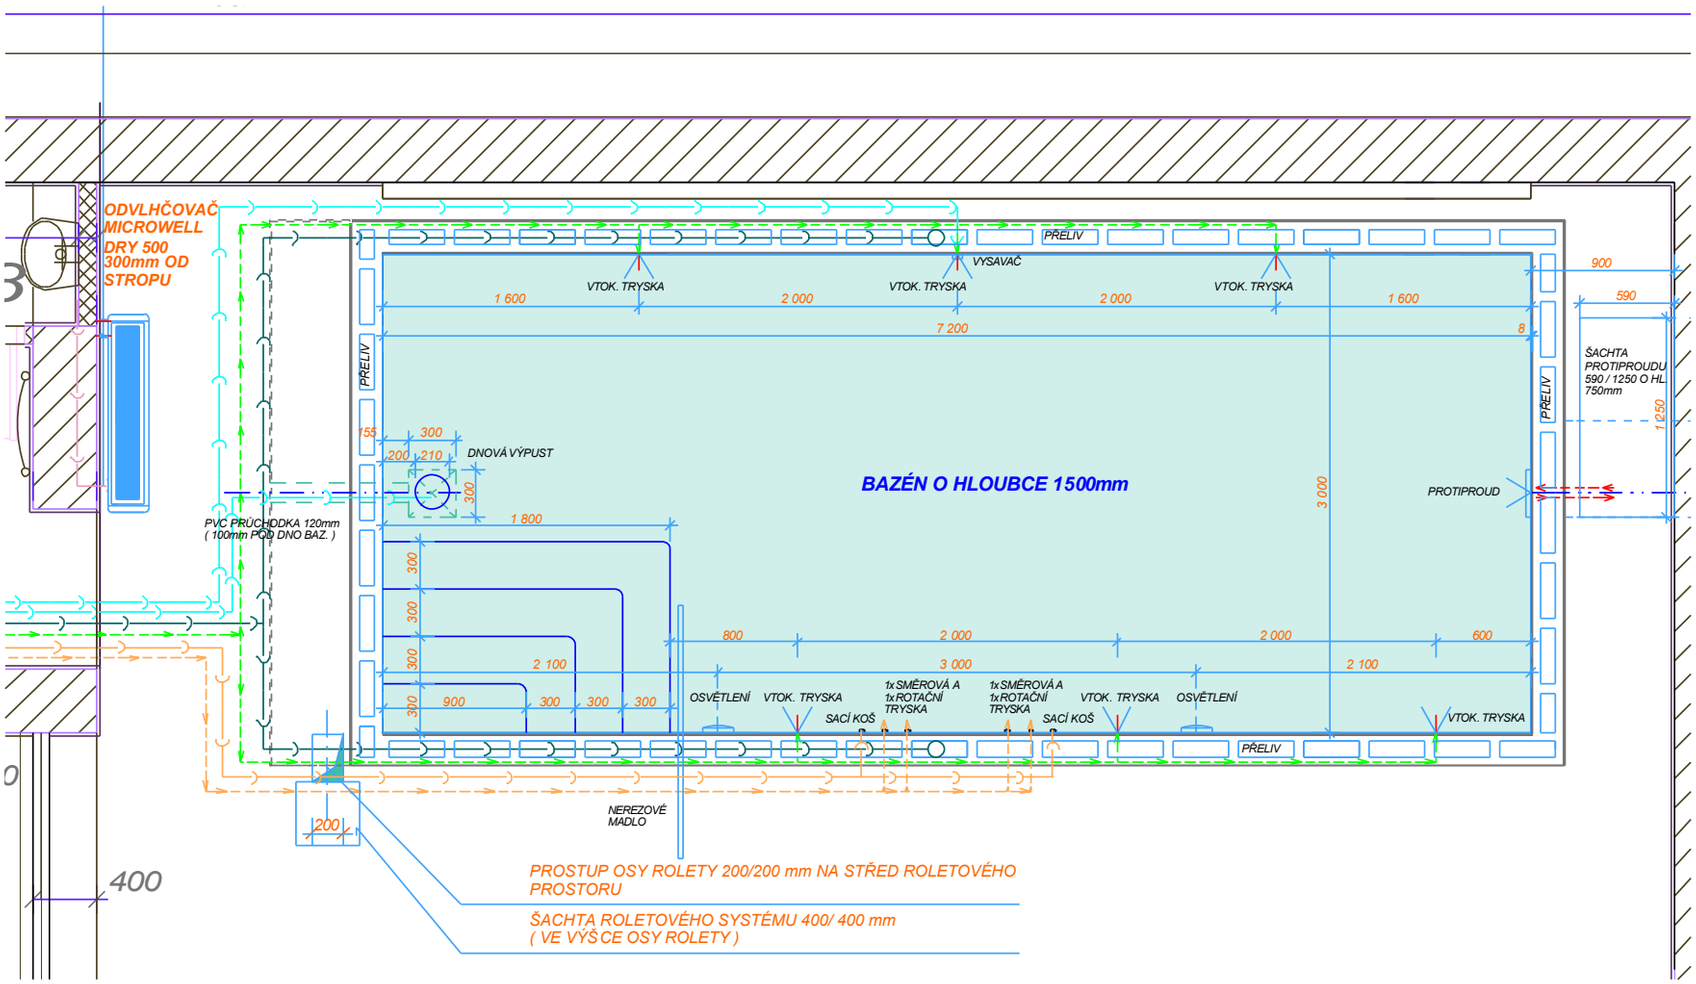
ODVLHČOVAČ
MICROWELL
DRY 500
300mm OD
STROPU
PŘELIV
VTOK. TRYSKA
VYSAVAČ
VTOK. TRYSKA
VTOK. TRYSKA
1 600
2 000
2 000
1 600
7 200
900
590
ŠACHTA
PROTIPROUDU
590 / 1250 O HL
750mm
1 250
PŘELIV
PŘELIV
155
300
200
210
DNOVÁ VÝPUST
300
BAZÉN O HLOUBCE 1500mm
3 000
PROTIPROUD
PVC PRŮCHODKA 120mm
(100mm POD DNO BAZ.)
1 800
300
300
300
300
800
2 000
2 000
600
2 100
3 000
2 100
900
300
300
300
OSVĚTLENÍ
VTOK. TRYSKA
SACÍ KOŠ
1x SMĚROVÁ A
1x ROTAČNÍ
TRYSKA
1x SMĚROVÁ A
1x ROTAČNÍ
TRYSKA
SACÍ KOŠ
VTOK. TRYSKA
OSVĚTLENÍ
VTOK. TRYSKA
PŘELIV
NEREZOVÉ
MADLO
200
400
PROSTUP OSY ROLETY 200/200 mm NA STŘED ROLETOVÉHO
PROSTORU
ŠACHTA ROLETOVÉHO SYSTÉMU 400/ 400 mm
(VE VÝŠCE OSY ROLETY)